

IL NETO


SEVERI COSTRUZIONI



TECNOLOGIA, DESIGN E
SERVIZI NELLE RESIDENZE
IL NETO



Intervento Immobiliare sito in via Verga angolo Viale Pratese a Sesto Fiorentino FI, composto da 2 terratetti, 2 appartamenti al piano terra e 2 appartamenti al primo piano con mansarda

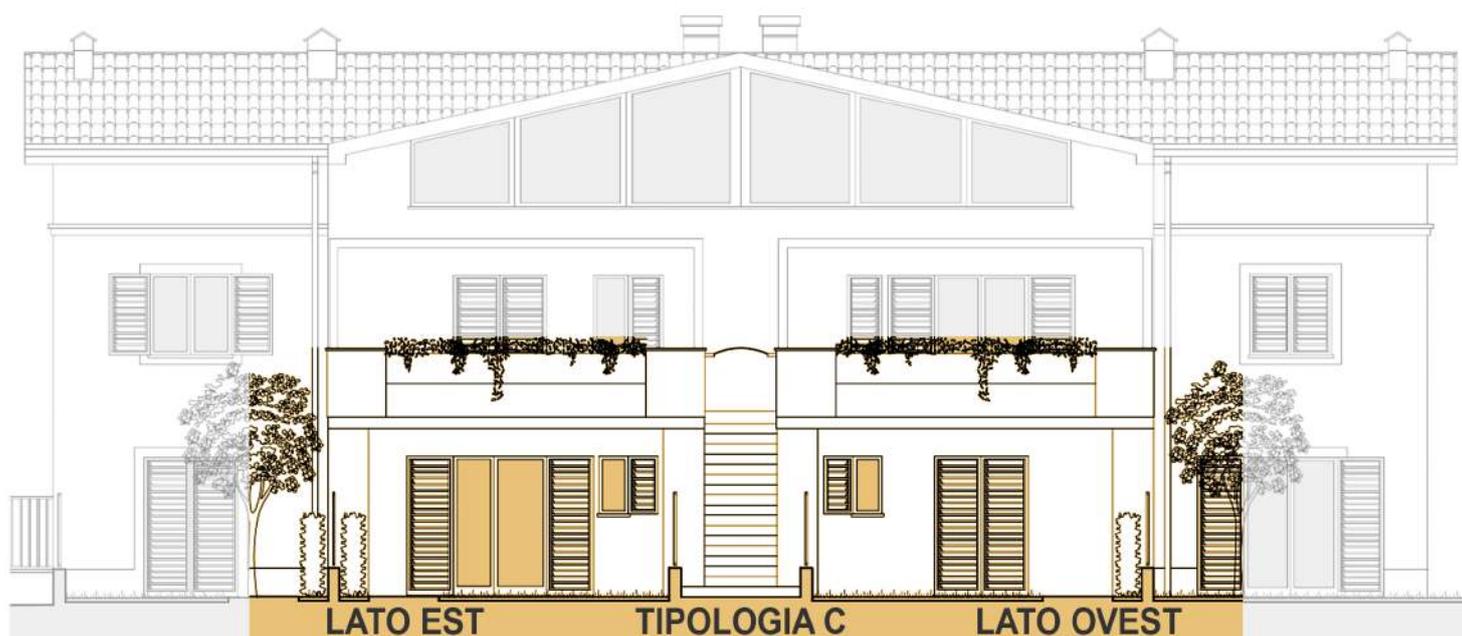

TIPOLOGIA C: 2 appartamenti ubicati al piano terreno di circa 70 mq
Ingressi indipendenti composti da soggiorno/cottura con loggiato, camera doppia camera singola e servizio toilette, oltre a giardino frontale, tergale e posto auto

Il progetto

Realizzazione di nuova costruzione per un edificio residenziale. Il fronte del nuovo fabbricato con vista sulla collina delle affascinanti e storiche Cappelle, affaccerà anche sui nuovi adiacenti giardini anch'essi da realizzare simultaneamente.

**INTERVENTO REALIZZATO
CON TECNOLOGIA**






Spaccato 3D appartamento PIANO TERRA EST (lato sinistro)

PIANO TERRA EST

scala 1:100

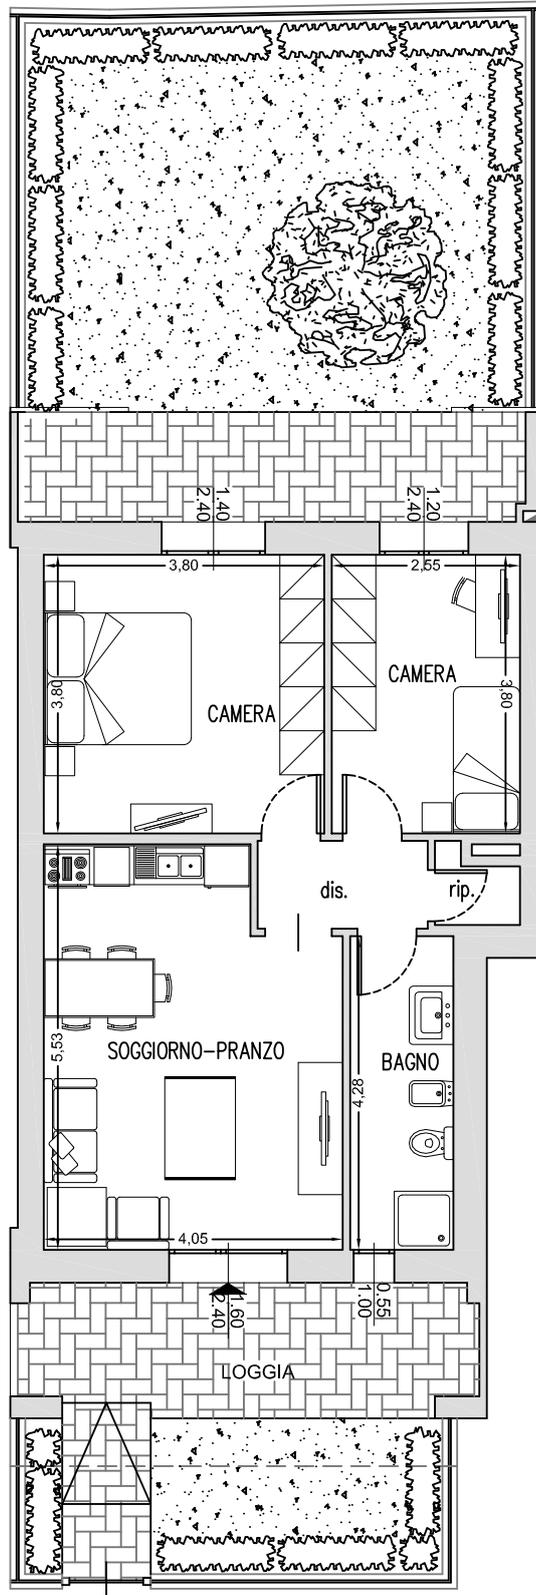


Nuova Costruzione Via Verga - Sesto F.no (FI)



Spaccato 3D appartamento PIANO TERRA OVEST (lato destro)

PIANO TERRA OVEST

scala 1:100

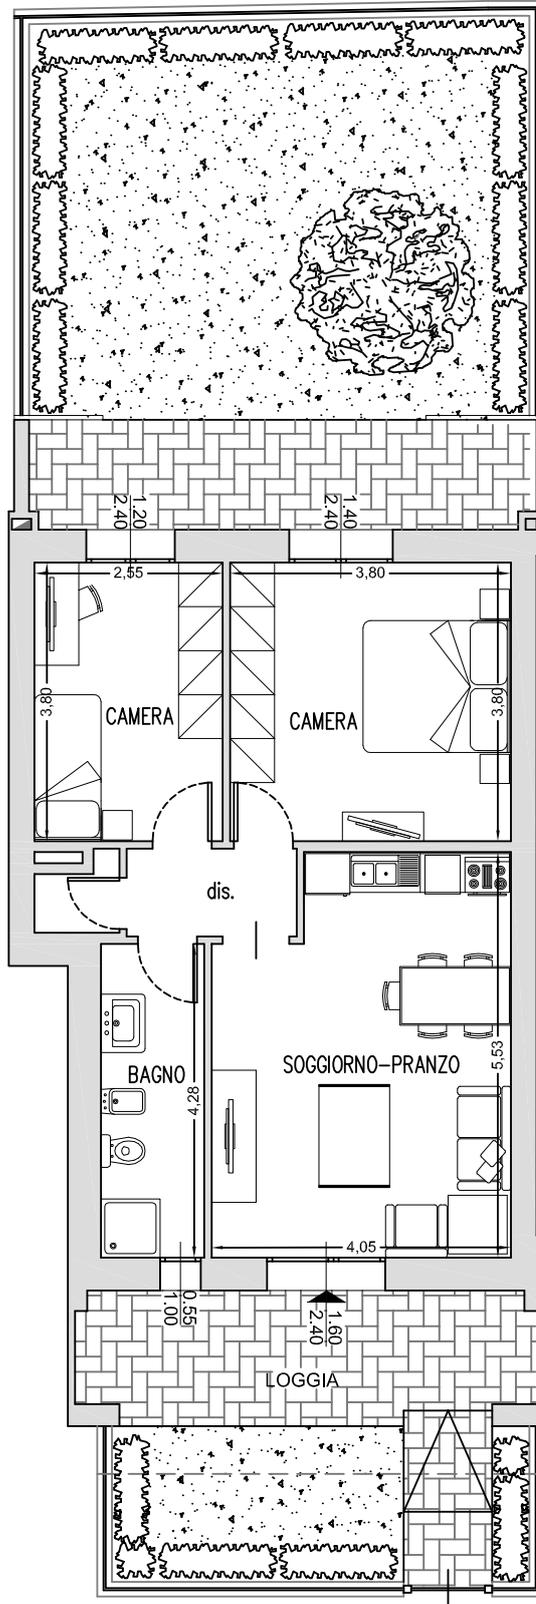

Nuova Costruzione Via Verga - Sesto F.no (FI)



INTERVENTO REALIZZATO CON TECNOLOGIA



Caldaia e
condensazione

Domotica

Pannelli
fotovoltaici

Infissi
maggiorati

Bio intonaco

Bio pitture



Insonorizzazione

Ponti termici

Geotermia

Solare termico

Muratura
maggiorata

Pannelli
radianti



Viale L. Ariosto n.264 -266
50019 Sesto Fiorentino (FI)

Tel. 055 4252785
Fax 055 4211270

www.severicostruzioni.it
info@severicostruzioni.it

