

IL TONDO

SEVERI COSTRUZIONI



Appartamenti primo piano




VIVI IL CENTRO NELLA
TUA NUOVA ISOLA DI
TRANQUILLITÀ


Stato di Progetto
Piano Primo
scala 1:100



Stato di Progetto
Piano Primo
scala 1:100

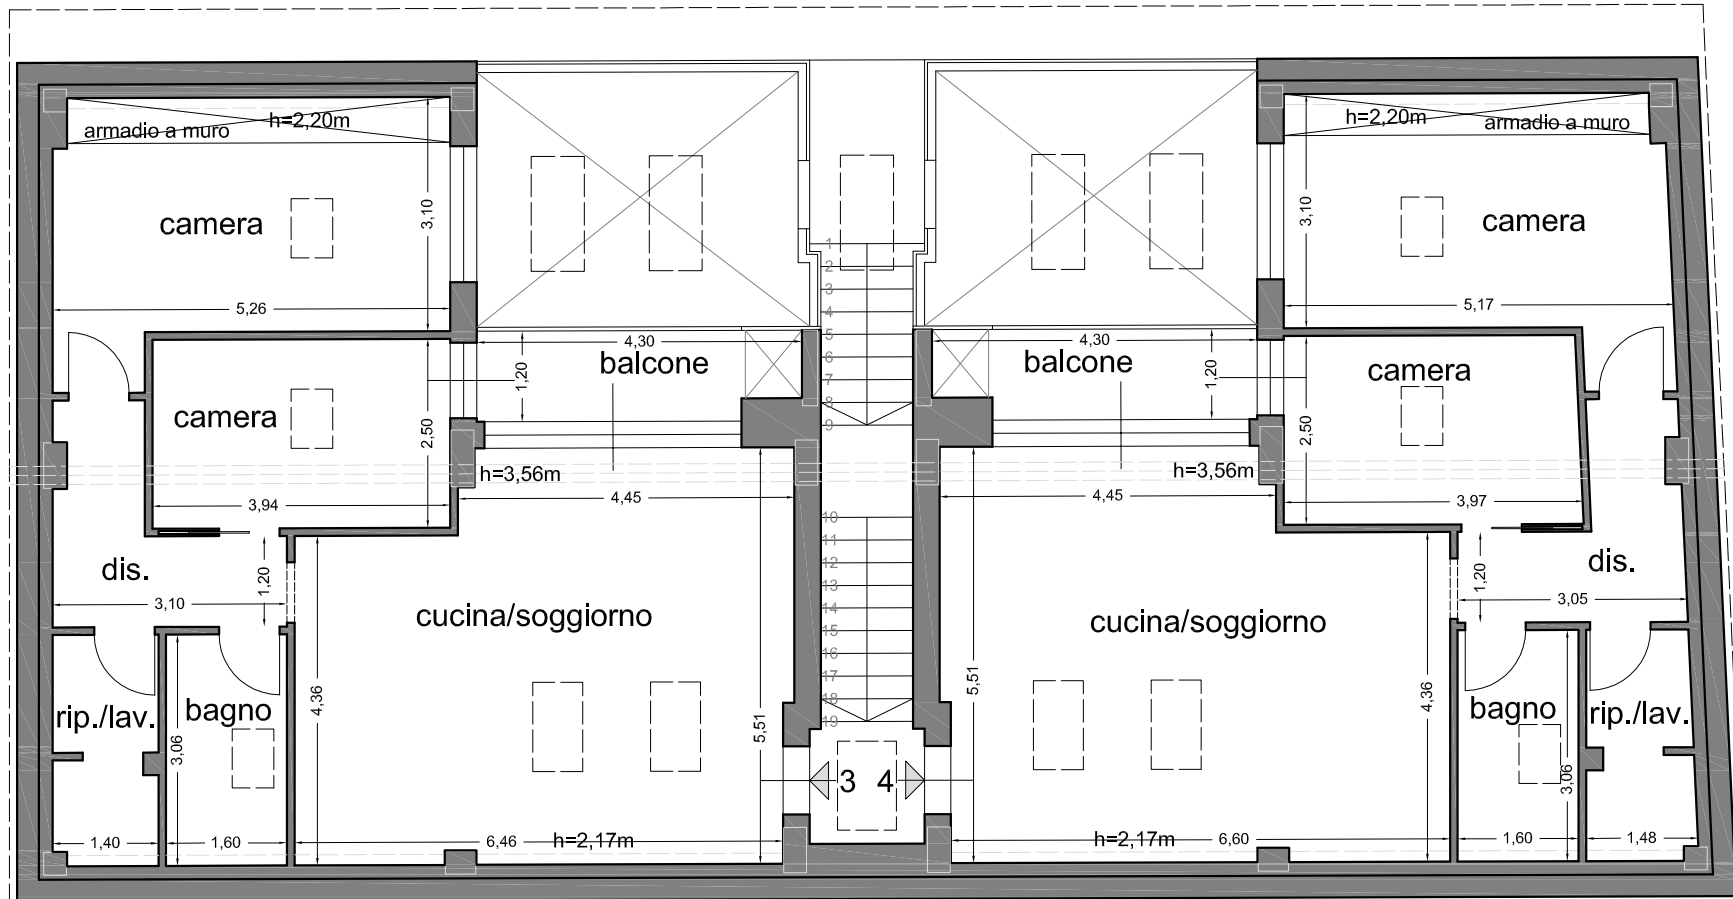

Stato di Progetto
Posti Auto
Piano Terra
scala 1:100

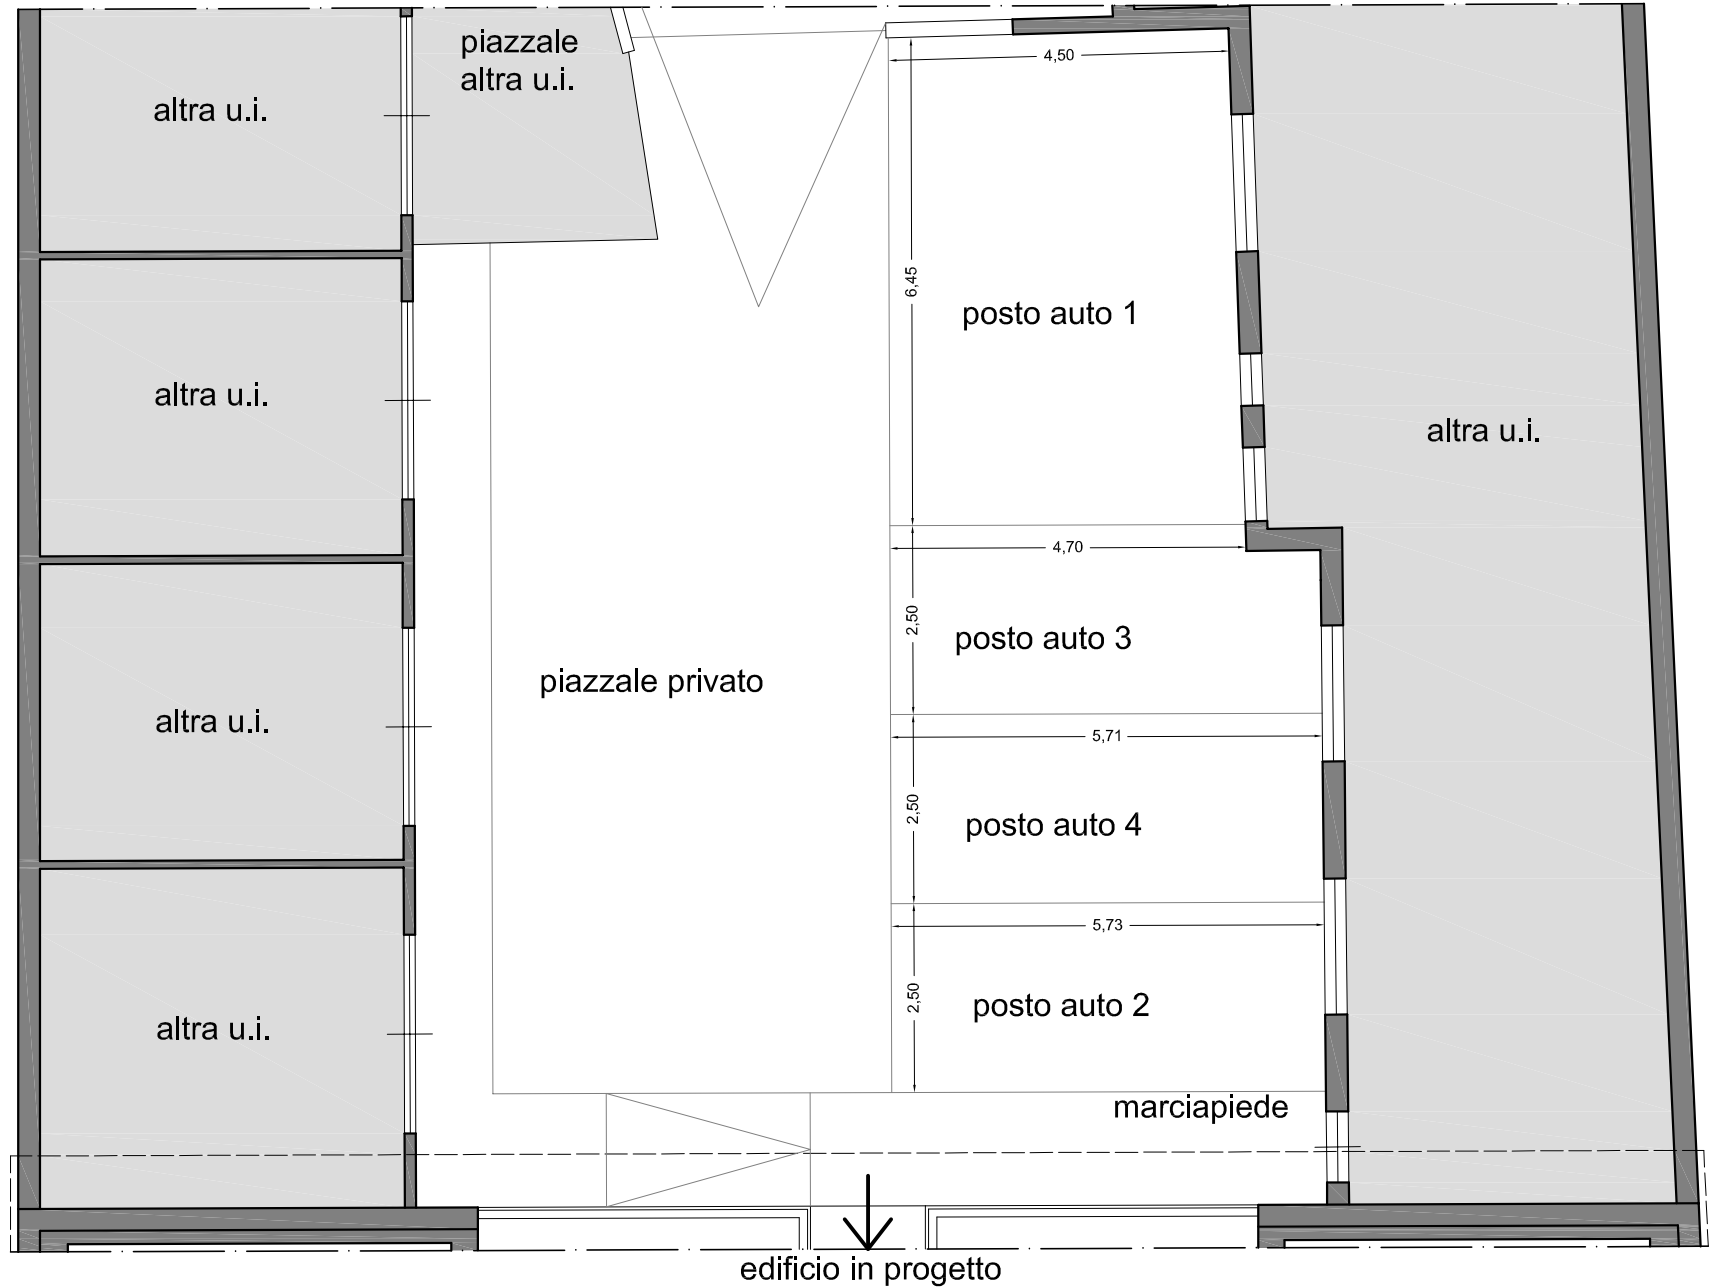



INTERVENTO REALIZZATO CON TECNOLOGIA  **BioCasa**
SEVERI COSTRUZIONI



Caldaia e
condensazione

Domotica

Pannelli
fotovoltaici

Infissi
maggiorati

Bio intonaco

Bio pitture



Insonorizzazione

Ponti termici

Geotermia

Solare termico

Muratura
maggiorata

Pannelli
radianti



Viale L. Ariosto n.264 -266
50019 Sesto Fiorentino (FI)

Tel. 055 4252785
Fax 055 4211270

www.severicostruzioni.it
info@severicostruzioni.it

