


Appartamento 04
Piano Primo sinistro
Scala 1:100

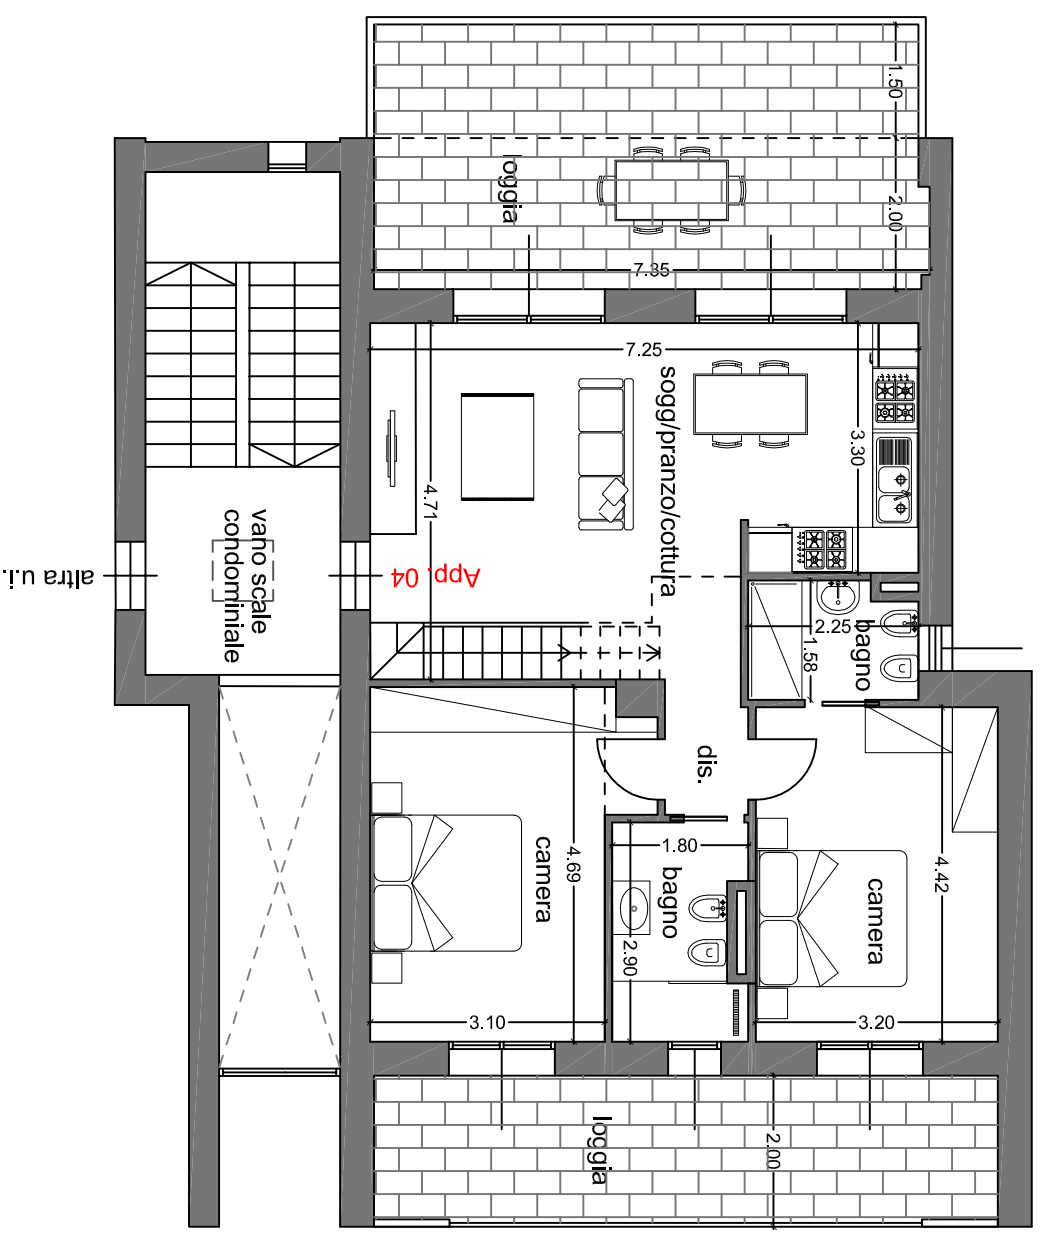

Realizzazione di palazzina residenziale costituita da 6 appartamenti ubicata a Sesto Fiorentino in Viale Togliatti